

**UCHWAŁA NR .....  
RADY GMINY SIERAKOWICE**

z dnia 6 listopada 2018 r.

**w sprawie uchwalenia miejscowego planu zagospodarowania przestrzennego  
dla działki oznaczonej nr ew. 213/27, położonej w obrębie ewidencyjnym 0004 Gowidlino,  
gmina Sierakowice**

Na podstawie art. 20 ustawy z dnia 27 marca 2003 r. o planowaniu i zagospodarowaniu przestrzennym (t.j. Dz. U. z 2018 r. poz. 1945) i art. 18 ust. 2 pkt. 5 ustawy z dnia 8 marca 1990 r. o samorządzie gminnym (t.j. Dz. U. z 2018 r. poz. 994 z późn. zm.) oraz w związku z Uchwałą Nr XXXV/445/17 Rady Gminy Sierakowice z dnia 17 października 2017 roku w sprawie przystąpienia do sporządzenia miejscowego planu zagospodarowania przestrzennego dla działki oznaczonej nr ew. 213/27, położonej w obrębie ewidencyjnym 0004 Gowidlino, gmina Sierakowice, **RADA GMINY SIERAKOWICE, uchwala co następuje:**

**DZIAŁ I.**

**Przepisy ogólne:**

**§ 1.** 1. Po stwierdzeniu braku naruszenia ustaleń „Studium uwarunkowań i kierunków zagospodarowania przestrzennego Gminy Sierakowice”, uchwalonego Uchwałą Nr XXXIII/384/17 Rady Gminy Sierakowice, z dnia 30 czerwca 2017 r., uchwala się miejscowy plan zagospodarowania przestrzennego dla działki oznaczonej nr ew. 213/27 położonej w obrębie ewidencyjnym 0004 Gowidlino, gmina Sierakowice.

2. Miejscowy plan zagospodarowania przestrzennego dla działki oznaczonej nr ew. 213/27, położonej w obrębie ewidencyjnym 0004 Gowidlino, gmina Sierakowice, zwany dalej planem, obejmuje obszar o powierzchni ok. 1,70 ha, którego granice określono na załączniku nr 1 do uchwały.

**§ 2.** Integralnymi częściami uchwały są:

- 1) rysunek planu w skali 1:1000, stanowiący załącznik nr 1;
- 2) rozstrzygnięcie o sposobie rozpatrzenia uwag wniesionych do wyłożonego do publicznego wglądu projektu planu miejscowego, stanowiące załącznik nr 2;
- 3) rozstrzygnięcie o sposobie realizacji, zapisanych w planie, inwestycji z zakresu infrastruktury technicznej, które należą do zadań własnych gminy, oraz zasadach ich finansowania, zgodnie z przepisami o finansach publicznych, stanowiące załącznik nr 3.

**§ 3.** Na obszarze objętym planem nie występują uwarunkowania wymagające ustaleń w zakresie:

- 1) kształtowania przestrzeni publicznych;
- 2) granic i sposobów zagospodarowania terenów lub obiektów podlegających ochronie, ustalonych na podstawie odrębnych przepisów, w tym terenów górniczych, a także obszarów szczególnego zagrożenia powodzią oraz obszarów osuwania się mas ziemnych;
- 3) sposobu i terminu tymczasowego zagospodarowania, urządzania i użytkowania terenów.

**§ 4.** Ilekroć w dalszych przepisach uchwały jest mowa o:

- 1) **nieprzekraczalnej linii zabudowy** – należy przez to rozumieć linię, poza którą wyklucza się lokalizację budynków. Linia ta nie dotyczy podziemnych części budynków. Dopuszcza się wysunięcie poza wyznaczone linie zabudowy takich elementów jak:

- a) balkony, werandy, wykusze, niezabudowane schody zewnętrzne, zadaszenia nad wejściami – do 3 m poza wyznaczoną linię zabudowy,
  - b) gzymsy, okapy – do 0,5 m poza wyznaczoną linię zabudowy;
- 2) **powierzchni biologicznie czynnej** – należy przez to rozumieć teren biologicznie czynny, którego definicja zawarta jest w przepisach odrębnych;
- 3) **powierzchni zabudowy** – należy przez to rozumieć sumę powierzchni budynków położonych w obrębie działki budowlanej liczoną po obrysie ich ścian zewnętrznych w stosunku do powierzchni tej działki. Do powierzchni zabudowy nie wlicza się: powierzchni obiektów budowlanych ani ich części nie wystających ponad powierzchnię terenu, schodów zewnętrznych niezabudowanych, ramp, daszków, markiz, występów dachowych i oświetlenia zewnętrznego;
- 4) **przepisach odrębnych** – należy przez to rozumieć przepisy ustaw wraz z aktami wykonawczymi;
- 5) **usługach nieuciążliwych** – należy przez to rozumieć rodzaje usług niekonfliktowych w stosunku do funkcji mieszkaniowej z wykluczeniem przedsięwzięć mogących znacząco oddziaływać na środowisko zgodnie z przepisami odrębnymi oraz takich, które mogą powodować negatywne oddziaływanie na otoczenie wynikające z przekroczenia standardów środowiskowych określonych przepisami prawa, powodowane między innymi emisją pyłów i gazów, odorów, hałasu, promieniowania, a także wynikające ze wzmożonego ruchu pojazdów, związanego z funkcjonowaniem obiektów i urządzeń generujących ten ruch, w szczególności warsztat mechaniki pojazdowej, warsztat wulkanizacyjny, zakład pogrzebowy, tartak;
- 6) **ustawie** – należy przez to rozumieć ustawę o planowaniu i zagospodarowaniu przestrzennym.

## **DZIAŁ II.**

### **Ustalenia ogólne:**

**§ 5.** Ustala się następujące oznaczenia graficzne na rysunku planu, będące obowiązującymi ustaleniami planu:

- 1) granica obszaru objętego planem;
- 2) linie rozgraniczające tereny o różnym przeznaczeniu lub różnych zasadach zagospodarowania;
- 3) symbol literowy oznaczający przeznaczenie terenu;
- 4) nieprzekraczalne linie zabudowy;
- 5) pas ograniczeń od napowietrznej linii elektroenergetycznej 15kV;
- 6) stanowisko archeologiczne ujęte w wojewódzkiej ewidencji zabytków.

### **Rozdział 1.**

#### **Przeznaczenie terenów oraz linie rozgraniczające tereny o różnym przeznaczeniu lub różnych zasadach zagospodarowania**

**§ 6.** Obszar planu obejmuje jeden teren wyznaczony liniami rozgraniczającymi i oznaczony symbolem literowym **MN**, oznaczającym jego przeznaczenie tj. teren zabudowy mieszkaniowej jednorodzinnej.

### **Rozdział 2.**

#### **Zasady ochrony i kształtowania ład przestrzennego**

**§ 7. 1.** W granicach obszaru objętego planem ustala się jednolite zasady dotyczące pokrycia i kolorystyki elewacji oraz dachów w nowych budynkach, tj:

- 1) wykończenie elewacji tynkiem naturalnym w kolorze białym, beżowym, écru, szarym lub grafitowym. Dopuszcza się kamień naturalny, deskowanie lub licowanie cegłą;
- 2) w zakresie geometrii i pokrycia dachu:
  - a) dla głównych połaci dachu: dach symetryczny dwuspadowy lub wielospadowy o kącie nachylenia 30-45 stopni;

b) w budynkach garażowych i gospodarczych dopuszcza się dachy dwuspadowe o kącie nachylenia głównych połaci dachowych poniżej 30 stopni;

c) pokrycie dachu dachówką cementową, ceramiczną lub materiałem dachówko podobnym w tonacji naturalnej dachówki ceramicznej lub grafitu;

2. W nowych budynkach zlokalizowanych w granicach jednej działki budowlanej należy zachować jednakową kolorystykę dachów oraz jednakową kolorystykę elewacji.

3. W granicach jednej działki budowlanej dopuszcza się lokalizację tylko jednego budynku mieszkalnego.

4. W granicach planu zakazuje się lokalizacji blaszanych garaży, blaszanych budynków gospodarczych oraz tymczasowych obiektów budowlanych.

**§ 8. 1.** Dopuszcza się wydzielanie działek o powierzchni innej niż minimalna powierzchnia określona w ustaleniach szczegółowych, w celu:

- 1) regulacji granic między sąsiednimi nieruchomościami, uregulowanie stanów prawnych, poszerzenie dróg;
- 2) lokalizacji obiektów infrastruktury technicznej;
- 3) wydzielenia dojścia lub dojazdu do nowoprojektowanych działek budowlanych.

### **Rozdział 3.**

#### **Zasady ochrony środowiska, przyrody i krajobrazu oraz zasady kształtowania krajobrazu**

**§ 9.** W granicach objętych planem ustala się:

- 1) teren oznaczony symbolem **MN** pod względem dopuszczalnych poziomów hałasu należy do terenów zabudowy mieszkaniowej jednorodzinnej, zgodnie z obowiązującymi przepisami odrębnymi;
- 2) zakaz lokalizacji przedsięwzięć mogących zawsze znacząco oddziaływać na środowisko;
- 3) użytkowanie i zagospodarowanie terenu nie mogą stanowić źródła zanieczyszczeń dla środowiska wodno-gruntowego. Należy stosować takie rozwiązania techniczne, technologiczne i organizacyjne, aby przeciwdziałać zagrożeniom środowiskowym z racji dopuszczonej funkcji;
- 4) uciążliwości dla środowiska, związane z prowadzoną na terenie działalnością gospodarczą, a powodowane przez hałas, wibracje, zakłócenia elektroenergetyczne i promieniowanie, nie mogą wykraczać poza granice nieruchomości zajmowanej przez inwestycje je wywołujące;
- 5) realizacja ustaleń planu nie może prowadzić do pogorszenia istniejących warunków aerosanitarnych zarówno na obszarze objętym planem, jak i na terenach sąsiednich;
- 6) zagospodarowanie powierzchni działki budowlanej w sposób zabezpieczający sąsiednie nieruchomości oraz drogi przed wpływem wód opadowych i roztopowych na działki sąsiednie;
- 7) gromadzenie i usuwanie odpadów stałych musi odbywać się zgodnie z obowiązującymi przepisami odrębnymi, z uwzględnieniem selektywnej zbiórki odpadów;
- 8) nakaz stosowania technologii niskoemisyjnych lub nieemisyjnych do celów grzewczych w budynkach.

### **Rozdział 4.**

#### **Zasady ochrony dziedzictwa kulturowego i zabytków, w tym krajobrazów kulturowych, oraz dóbr kultury współczesnej**

**§ 10.** W obrębie strefy ochrony konserwatorskiej stanowisk archeologicznych ujętych w ewidencji zabytków i wskazanej na rysunku planu wszelkie roboty ziemne oraz zmiana charakteru dotychczasowej działalności mogące doprowadzić do ich przekształcenia lub zniszczenia wymagają przeprowadzenia badań archeologicznych na zasadach określonych przepisami odrębnymi dotyczącymi ochrony zabytków i opieki nad zabytkami.

## **Rozdział 5.**

### **Zasady kształtowania zabudowy oraz wskaźniki zagospodarowania terenu**

**§ 11.** Dla terenu MN oznaczonego na rysunku planu obowiązują następujące ustalenia:

1. Przeznaczenie terenu: teren zabudowy mieszkaniowej jednorodzinnej. Dopuszcza się lokalizację usług nieuciążliwych w budynkach mieszkalnych jednorodzinnych, zgodnie z obowiązującymi przepisami prawa.

2. Zasady kształtowania nowej zabudowy oraz wskaźniki zagospodarowania terenu:

- 1) forma zabudowy: wolnostojąca;
- 2) linie zabudowy: nieprzekraczalna linia zabudowy w odległości 8m od linii rozgraniczającej drogi powiatowej, zgodnie z załącznikiem graficznym;
- 3) maksymalna powierzchnia zabudowy (dla działki budowlanej): 25%;
- 4) maksymalny wskaźnik intensywności zabudowy: 0,7, w tym dla kondygnacji nadziemnych 0,5;
- 5) minimalny wskaźnik intensywności zabudowy: 0;
- 6) minimalna powierzchnia działki budowlanej: 800m<sup>2</sup>;
- 7) minimalny udział procentowy powierzchni biologicznie czynnej: 60%;
- 8) liczba kondygnacji nadziemnych:
  - a) dla budynków mieszkalnych: do 2, w tym poddasze;
  - b) dla budynków gospodarczych i garażowych: 1;
- 9) dopuszcza się jedną kondygnację podziemną;
- 10) wysokość zabudowy:
  - a) dla budynków mieszkalnych: nie mniej niż 7m i nie więcej niż 9m,
  - b) dla budynków gospodarczych i garażowych: nie więcej niż 6m;
- 11) maksymalny poziom posadowienia posadzki parteru: 0,5m;
- 12) pokrycie elewacji oraz geometria i pokrycie dachu: zgodnie z § 7.

## **Rozdział 6.**

### **Szczegółowe zasady i warunki procedury scalania i podziału nieruchomości objętych planem miejscowym**

**§ 12.** 1. W zakresie warunków scalania i podziału działek budowlanych ustala się:

- 1) minimalną powierzchnię dla nowo wydzielonych działek budowlanych: 800m<sup>2</sup>;
- 2) minimalną szerokość frontu dla nowo wydzielanych działek budowlanych: nie mniej niż 20m;
- 3) kąt położenia granic działek w stosunku do pasa drogowego: dowolny.

2. Ustalenia ust. 1 nie dotyczą działek wydzielanych dla stacji transformatorowych, przepompowni ścieków lub innych tego typu urządzeń infrastruktury technicznej oraz dróg wewnętrznych.

## **Rozdział 7.**

### **Szczegółne warunki zagospodarowania terenów oraz ograniczenia w ich użytkowaniu, w tym zakaz zabudowy**

**§ 13.** 1. Ustala się pas ograniczeń od napowietrznej linii elektroenergetycznej SN 15kV oznaczony na rysunku planu, w granicach którego zagospodarowanie należy realizować w uzgodnieniu z gestorem linii.

2. W przypadku skablowania lub zmiany przebiegu napowietrznej linii elektroenergetycznej średniego napięcia, zapis zawarty w ust. 1 traci moc.

§ 14. Wszelkie projektowane obiekty o wysokości równiej i wyższej od 50 m n.p.t. przed wydaniem decyzji o pozwoleniu na budowę, podlegają zgłoszeniu do Szefostwa Służby Ruchu Lotniczego Sił Zbrojnych RP.

## **Rozdział 8.**

### **Zasady modernizacji, rozbudowy i budowy systemów komunikacji**

§ 15. 1. Obsługę komunikacyjną ustala się z drogi publicznej powiatowej (ul. Jana Pawła II), bezpośrednio graniczącej z obszarem planu, zgodnie z rysunkiem planu.

2. Powiązanie komunikacyjne obszaru planu z istniejącym, zewnętrznym układem komunikacyjnym zapewnia publiczna droga powiatowa, o której mowa w ust. 1.

3. Dopuszcza się wykonanie nie więcej niż jednego bezpośredniego zjazdu z publicznej drogi powiatowej dla całego obszaru objętego planem.

4. Dopuszcza się wydzielenie dojazdów do nowowydzielonych działek o minimalnej szerokości 8m, a w przypadku drogi nieprzelotowej zakończonych placem do zawracania o wymiarach 12,5m na 12,5m.

5. W przypadku gdy długość dojazdu, o którym mowa w ust. 4 nie przekracza 50 metrów, a służy on do obsługi komunikacyjnej nie więcej niż 2 działek budowlanych dopuszcza się odstąpienie od budowy placu do zawracania.

6. W zakresie zapewnienia miejsc parkingowych ustala się:

- 1) minimalną liczbę miejsc postojowych dla budynków mieszkalnych:
  - a) 2 miejsca postojowe/1 lokal mieszkalny, przy czym jedno z miejsc może być zrealizowane w garażu,
  - b) 1 miejsce postojowe na 50m<sup>2</sup> powierzchni użytkowej lokalu usługowego i 1 miejsce postojowe/3 zatrudnionych;
- 2) dla każdego obiektu wymagana jest sumaryczna liczba stanowisk wynikająca z pkt 1;
- 3) miejsca postojowe należy przewidzieć w granicach działki budowlanej;
- 4) zapewnienie minimalnej liczby miejsc postojowych dla pojazdów zaopatrzonych w kartę parkingową w odniesieniu do ogólnej liczby miejsc postojowych ustalonych zgodnie z pkt. 1:
  - a) 1 miejsce, jeżeli ogólna liczba miejsc postojowych wynosi 4 – 20,
  - b) 2 miejsca, jeżeli ogólna liczba miejsc postojowych wynosi powyżej 20.

## **Rozdział 9.**

### **Zasady modernizacji, rozbudowy i budowy systemów infrastruktury technicznej**

§ 16. 1. W zakresie zaopatrzenia w wodę ustala się:

- 1) zaopatrzenie całego obszaru planu z sieci wodociągowej;
- 2) wodę dla celów p.poż. w ilości zgodnej z obowiązującymi przepisami prawa, należy zapewnić z istniejącej i projektowanej sieci wodociągowej, uzbrojonej w hydranty lub z innych źródeł zgodnie z przepisami odrębnymi.

2. W zakresie zaopatrzenia w energię elektryczną ustala się:

- 1) zasilanie energetyczne obszaru objętego planem z istniejących i projektowanych linii elektroenergetycznych;
- 2) dopuszcza się budowę, przebudowę i rozbudowę sieci elektroenergetycznych niskich i średnich napięć wyłącznie jako sieci kablowych.

3. W zakresie zaopatrzenia w energię ciepłą ustala się zasilanie w ciepło z systemów grzewczych na paliwa charakteryzujące się niskimi wskaźnikami emisji z wykorzystaniem urządzeń o wysokim stopniu sprawności.

4. Do zaopatrzenia w energię ciepłą i elektryczną dopuszcza się wykorzystanie odnawialnych źródeł energii w formie mikroinstalacji, za wyjątkiem przydomowych elektrowni wiatrowych.

5. W zakresie zaopatrzenia w gaz:

- 1) dopuszcza się zaopatrzenie w gaz dla celów bytowych lub grzewczych z indywidualnych źródeł;
- 2) dopuszcza się realizację sieci gazowej wraz z niezbędnymi elementami tej sieci w celu gazyfikacji obszaru;
- 3) należy zachować normatywne odległości projektowanych urządzeń i obiektów od sieci gazowej na podstawie przepisów odrębnych.

6. W zakresie odprowadzenia ścieków sanitarnych ustala się:

- 1) nakaz odprowadzenia ścieków sanitarnych do kolektorów sanitarnych;
- 2) dopuszcza się indywidualne, szczelne, bezodpływowe zbiorniki na ścieki do czasu rozbudowy kanalizacji sanitarnej oraz przydomowe oczyszczalnie ścieków.

7. W zakresie odprowadzenia wód opadowych i roztopowych ustala się:

- 1) odprowadzenie wód opadowych i roztopowych zgodnie z przepisami odrębnymi;
- 2) wody opadowe i roztopowe z dachów obiektów budowlanych należy zagospodarować w granicach działki;
- 3) należy stosować rozwiązania techniczne, technologiczne i organizacyjne gwarantujące zabezpieczenie przed zanieczyszczeniem warstwy wodonośnej;
- 4) należy zabezpieczyć odpływ wód opadowych w sposób chroniący teren przed erozją wodną oraz zaleganiem wód opadowych.

8. W zakresie infrastruktury telekomunikacyjnej ustala się:

- 1) uzbrojenie w zakresie usług telekomunikacyjnych w oparciu o istniejącą i projektowaną sieć telekomunikacyjną;
- 2) przy opracowaniu projektów budowlanych uwzględnić istniejącą infrastrukturę telekomunikacyjną, od której należy zachować odległość zgodnie z przepisami odrębnymi;
- 3) linie telekomunikacyjne projektować jako podziemne.

9. W zakresie gospodarowania odpadami stałymi: zgodnie z obowiązującymi przepisami.

**§ 17. 1.** Dopuszcza się budowę, przebudowę, rozbudowę i modernizację infrastruktury technicznej.

2. Nowe sieci infrastruktury technicznej należy realizować w liniach rozgraniczających dróg.

3. W przypadku braku możliwości realizacji sieci infrastruktury technicznej w liniach rozgraniczających dróg, dopuszcza się realizację tych sieci na pozostałych terenach wydzielonych liniami rozgraniczającymi z uwzględnieniem istniejącej i projektowanej zabudowy oraz w sposób nieograniczający podstawowego przeznaczenia tych terenów.

## **Rozdział 10.**

**Stawki procentowe, na podstawie których ustala się opłatę, o której mowa w art. 36 ust. 4 ustawy**

**§ 18.** Ustala się stawki procentowe, na podstawie których ustala się opłatę, o której mowa w art. 36 ust. 4 ustawy, w wysokości 5%.

## **DZIAŁ III.**

### **Ustalenia końcowe**

**§ 19. 1.** Traci moc *Uchwała Nr XLVI/485/10 Rady Gminy Sierakowice, z dnia 4 listopada 2010r. w sprawie uchwalenia miejscowego planu zagospodarowania przestrzennego dla rejonu Gowidlina, w granicach obszaru objętego niniejszym planem.*


2. Wykonanie uchwały powierza się Wójtowi Gminy Sierakowice.

3. Niniejsza uchwała wchodzi w życie po upływie 14 dni od dnia ogłoszenia jej w Dzienniku Urzędowym Województwa Pomorskiego.



PROJEKT MIEJSCOWEGO PLANU ZAGOSPODAROWANIA PRZESTRZENNEGO DLA DZIAŁKI OZNACZONEJ NR EW. 213/27, POŁOŻONEJ W OBRĘBIE EVIDENCYJNYM 0004 GOWIDLINO, GMINA SIERAKOWICE

SKALA1:1000

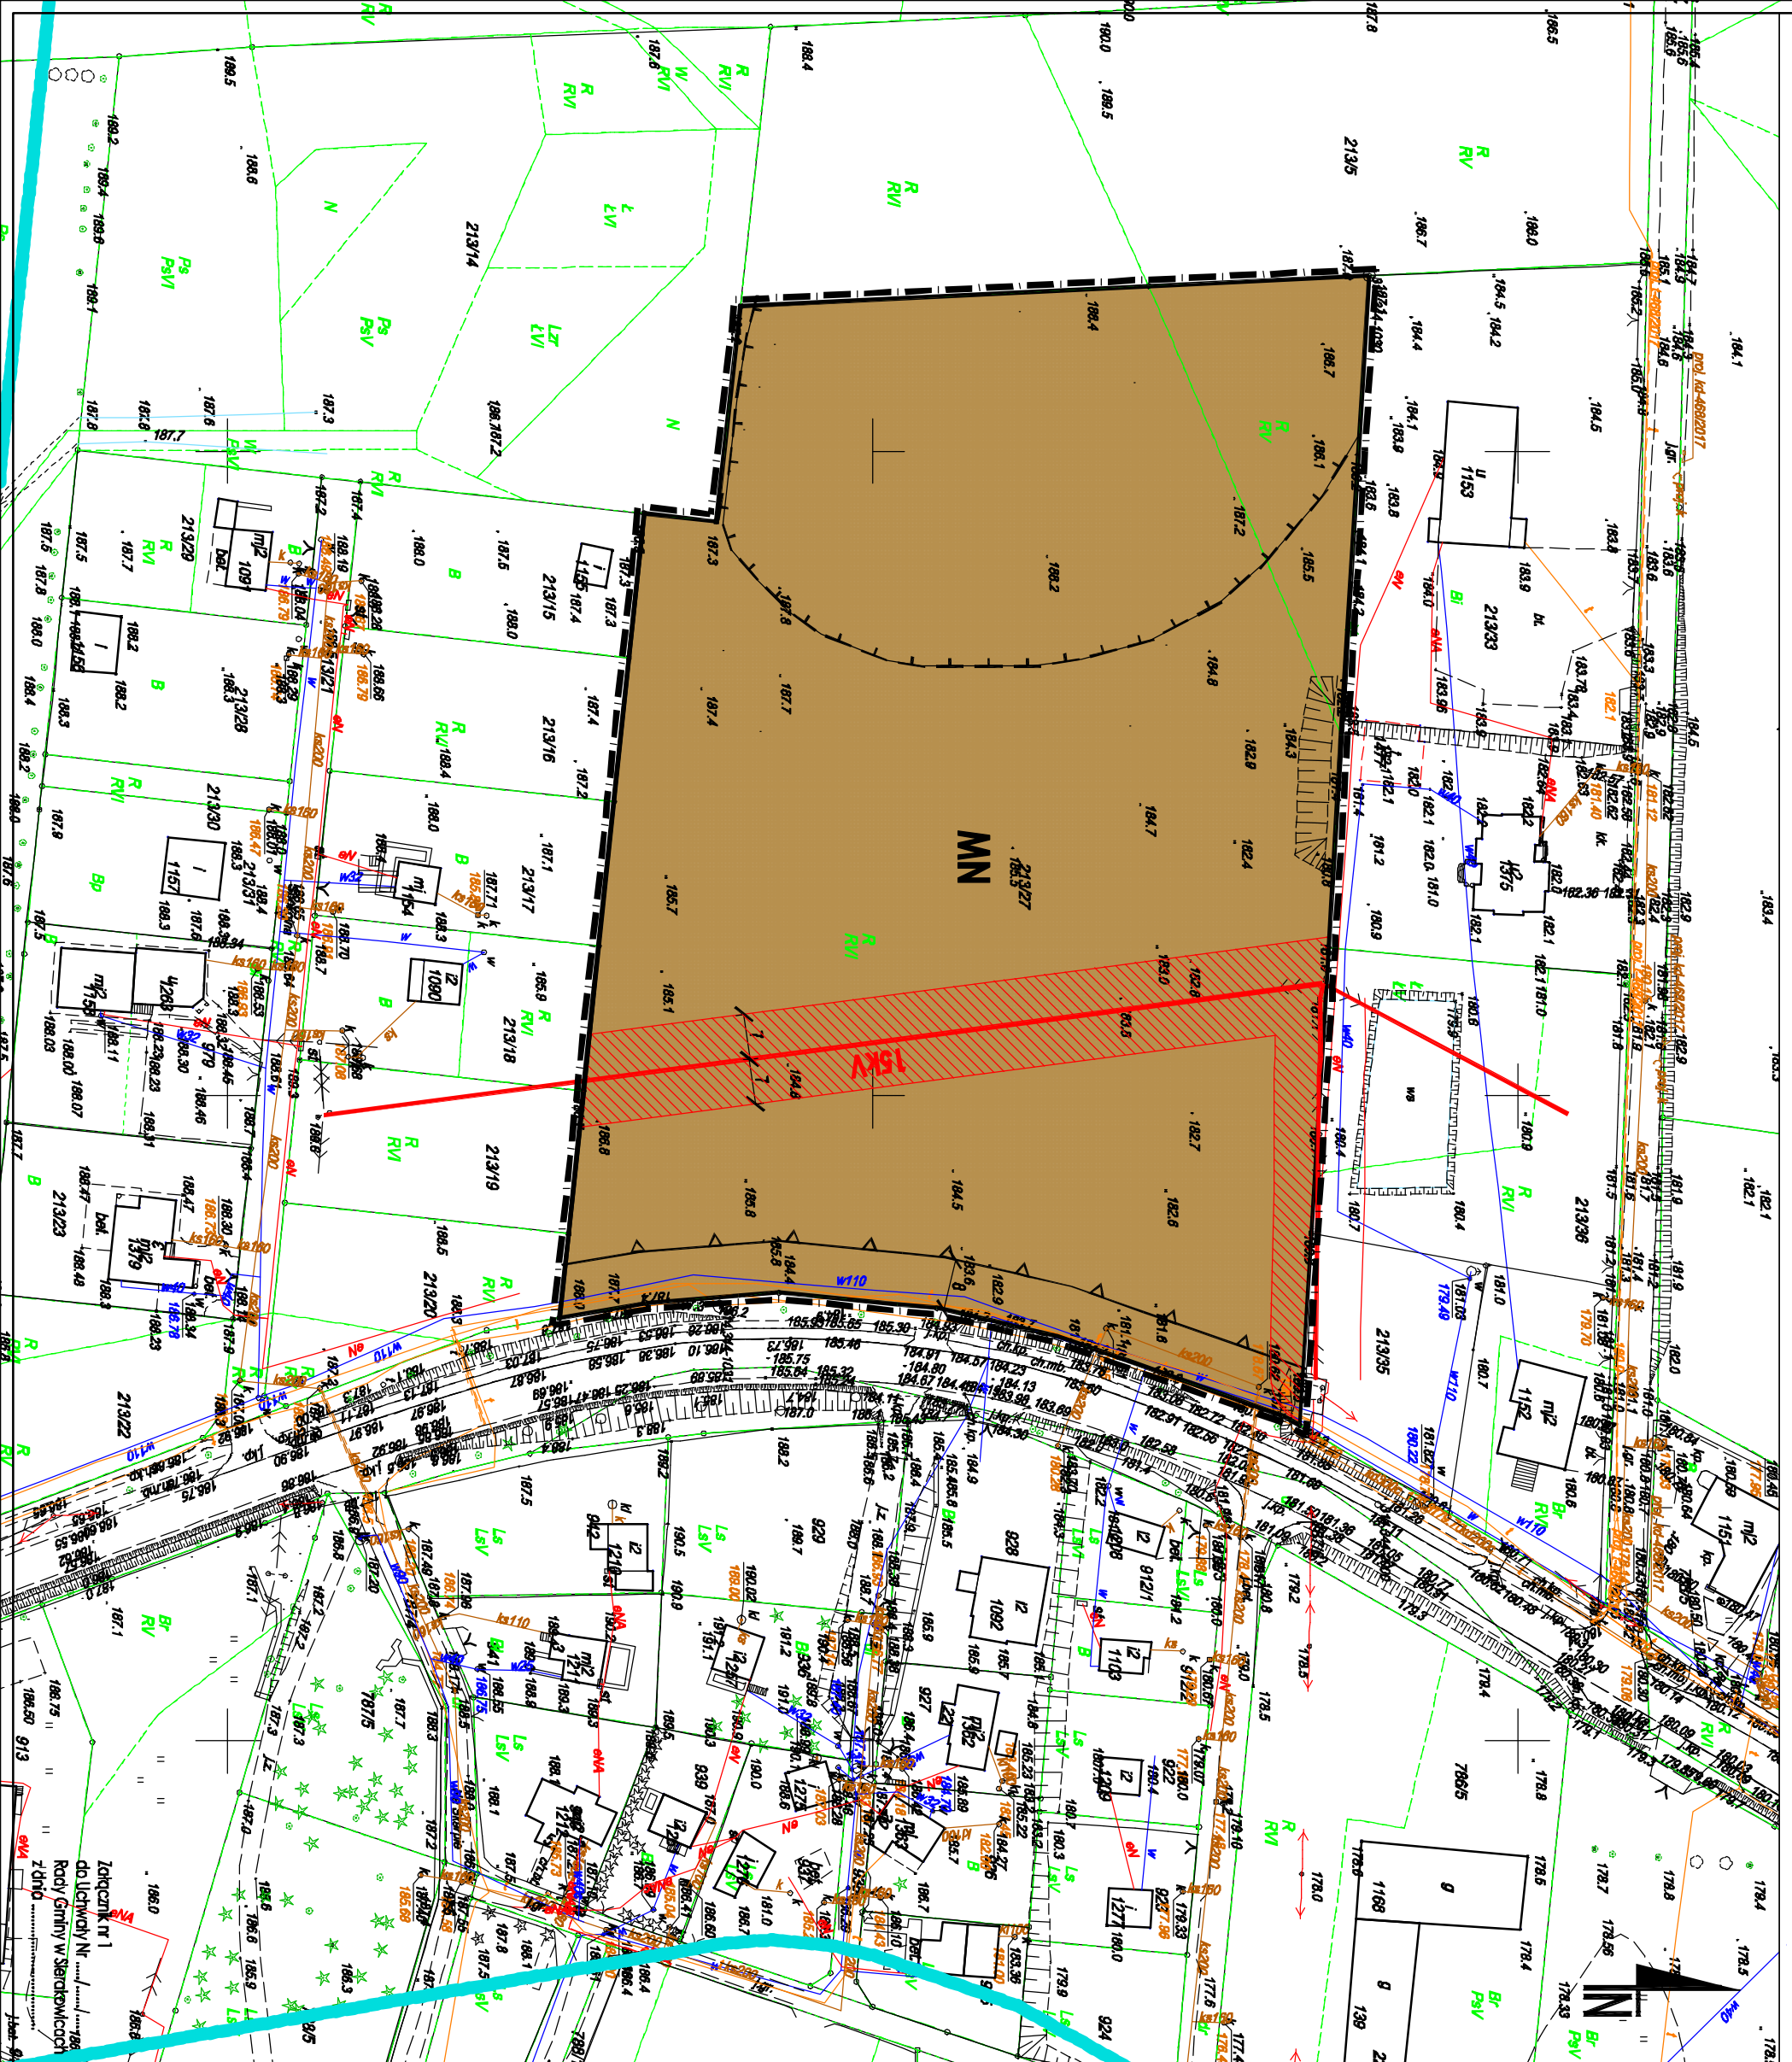

NR ZAŁĄCZNIKA

WYRYS ZE STUDIUM

USTALENIA PLANU

ZAMAWIAJĄCY

ZESPÓŁ PROJEKTOWY

ETAP

SKALA

WYRYS ZE STUDIUM UMARIKOWAŃ I KIERUNKÓW ZAGOSPODAROWANIA PRZESTRZENNEGO GMINY SIERAKOWICE  
(UCHWAŁA NR XXII/384/17 RADY GMINY SIERAKOWICE Z DNIA 30 Czerwca 2017r.)



OZNACZENIA STUDIUM:

- granica obszaru objętego planem
- obszar A - obszar intensywnego rozwoju wielofunkcyjnego
- obszary zwartej zabudowy
- stanowisko archeologiczne
- regionalna trasa rowerowa
- drogi powiatowe
- drogi gminne
- drogi wewnętrzne
- usługi i rekreacji
- granica i obszar Gowidlińskiego Obszaru Chronionego Krajobrazu

OZNACZENIA OGÓLNE, BĘDĄCE USTALENIAMI OBOWIĄZUJĄCYMI PLANU

1. Oznaczenie ogólne

- granica obszaru objętego planem
- linia rozgraniczająca tereny o różnym przeznaczeniu
- lub różnych zasadach zagospodarowania
- symbol literowy - przeznaczenie terenu
- wymiar w metrach

2. Oznaczenia określające warunki, zasady i standardy kształtowania zabudowy / zagospodarowania terenu

- nieprzekraczalna linia zabudowy
- pos ograniczeń od napowietrznej linii elektroenergetycznej SN 15 kV

3. Oznaczenia określające zasady ochrony dziedzictwa kulturowego i zabytków, w tym krajobrazów kulturowych oraz dóbr kultury współczesnej

- strefa ochrony konserwatorskiej stanowisk archeologicznych
- w ewidencji zabytków

4. Przeznaczenie terenu

MN teren zabudowy mieszkaniowej jednorodzinnej

II. OZNACZENIA INFORMACYJNE, NIEBĄDĄCE USTALENIAMI PLANU:

przebieg napowietrznej linii elektroenergetycznej 15 kV



Gmina Sierakowice  
ul. Leśna 30  
88-340 Sierakowice



mgr Filip Sokółowski - główny projektant,  
uprawniony projektant w planowaniu przestrzennym  
/Dz.U. z 2017 r. poz. 1073 art. 5 pkt 3/  
mgr Anna Łęczyńska-Sokołowska - planowanie przestrzenne  
uprawniony projektant w planowaniu przestrzennym  
/Dz.U. z 2017 r. poz. 1073 art. 5 pkt 3/  
mgr Kamila Samulowicz - planowanie przestrzenne  
mgr Marek Duchowski - prognoza skutków finansowych

UCHWALENIE PLANU - LISTOPAD 2018r.

SKALA 1:1000 0 10 20 30 40 50m



Załącznik Nr 2 do uchwały Nr .....

Rady Gminy Sierakowice

z dnia 6 listopada 2018 r.

**Rozstrzygnięcie o sposobie rozpatrzenia uwag do projektu planu**

Do projektu planu nie wpłynęły uwagi w trybie art. 17 pkt 11 i art. 18 ustawy z dnia 27 marca 2003 r. o planowaniu i zagospodarowaniu przestrzennym (t.j. Dz. U. z 2018 r. poz. 1945).

Załącznik Nr 3 do uchwały Nr .....

Rady Gminy Sierakowice

z dnia 6 listopada 2018 r.

**Rozstrzygnięcie o sposobie realizacji zapisanych w planie inwestycji z zakresu infrastruktury technicznej oraz zasad ich finansowania**

**SPOSOBY REALIZACJI INWESTYCJI Z ZAKRESU INFRASTRUKTURY TECHNICZNEJ DLA TERENU OBJĘTEGO PLANEM**

1. Obszar objęty projektem planu zlokalizowany jest w granicach obowiązywania Miejscowego planu zagospodarowania przestrzennego dla rejonu Gowidlina, przyjętego Uchwałą Nr XLVI/485/10 Rady Gminy Sierakowice, z dnia 4 listopada 2010 roku. Jest to obszar niezabudowany. W bezpośrednim sąsiedztwie obszaru przebiegają sieci infrastruktury technicznej. Zagospodarowanie terenu objętego planem jak i terenów sąsiednich powinno być realizowane w sposób umożliwiający spójne przygotowanie poszczególnych terenów w zakresie obsługi komunikacyjnej i infrastrukturalnej. Oznacza to:

- 1) dzielenie obszarów rozwojowych na fragmenty pozwalające na skoordynowany rozwój zabudowy i wykonanie infrastruktury technicznej i komunikacyjnej,
  - 2) wyznaczanie terenów do zainwestowania winno być oparte o ocenę dostępności do infrastruktury i obsługi komunikacyjnej, zaczynając od terenów już uzbrojonych, następnie przeznaczając do zainwestowania tereny w bezpośrednim sąsiedztwie uzbrojonych obszarów istniejącej zabudowy, w dalszej kolejności tereny w sąsiedztwie dróg i terenów już zabudowanych, do których doprowadzenie infrastruktury jest możliwe w przewidywanej perspektywie zagospodarowania przedmiotowego terenu,
  - 3) terminy dopuszczania terenów do zainwestowania powinny być zgodne z etapowaniem rozwoju infrastruktury technicznej i możliwościami budżetowymi właściwych organów administracji publicznej, zgodnie z przepisami o finansach publicznych.
2. Na terenie objętym planem nie przewiduje się wydzielenia publicznych dróg gminnych.
3. Zaleca się bieżące koordynowanie realizacji programów modernizacji i rozbudowy infrastruktury technicznej.
4. Zaleca się stosowanie zasady realizacji przedsięwzięć kompleksowych, łączących wykonawstwo robót drogowych oraz urządzeń technicznych związanych z drogą z innymi branżami infrastruktury technicznej, co pozwala uzyskać oszczędności na części wspólnej robót oraz rozwiązać problem kolizji technicznych. Podejmując decyzje o budowie infrastruktury, trzeba się jednak kierować rachunkiem ekonomicznym i uruchamiać takie programy, które zapewniają uzyskiwanie określonego potencjału infrastruktury przy możliwie najniższych nakładach jednostkowych. Chodzi o wybór takich rozwiązań i programów budowy, udoskonalień lub rozbudowy infrastruktury, które dają gwarancje możliwie szybkiej realizacji całego zamierzenia i stworzenie korzystnej sytuacji lokalizacyjnej.

**ZASADY FINANSOWANIA INWESTYCJI Z ZAKRESU INFRASTRUKTURY TECHNICZNEJ**

Źródła finansowania inwestycji z zakresu infrastruktury mogą stanowić: środki pochodzące z budżetu Gminy (środki własne), środki pomocowe, partycypacja inwestorów w kosztach budowy. Będzie to realizowane za pomocą montażu finansowych, ogólnie przyjętej metody konstruowania budżetu projektów.

Programy realizujące poszczególne cele powinny zostać podzielone na projekty realizujące zamknięte zadania, w ramach których jednoznacznie można skalkulować koszty oraz ściśle zdefiniować efekty na poszczególnych etapach realizacji. Dla tak skonstruowanych projektów można ubiegać się

dofinansowanie ze środków pomocowych (UE, Narodowego Funduszu Ochrony Środowiska, Ekofunduszu).

Finansowanie inwestycji z zakresu infrastruktury technicznej (w tym dla terenu objętego planem miejscowym):

- I.** Opracowanie wieloletniego planu finansowego zapewniającego realizację inwestycji z zakresu infrastruktury technicznej, stanowiącego podstawę konstruowania budżetów rocznych.
- II.** Wynegocjowanie i zawarcie z partnerami publicznymi i prywatnymi umów na współfinansowanie zapisanych w wieloletnim planie finansowym przedsięwzięć będących podstawą budowy montażu finansowych niezbędnych do realizacji inwestycji.
- III.** Zapewnienie finansowania programów lokalnych, w takim stopniu, aby gmina posiadała udział własny niezbędny do ubiegania się ośrodki pomocowe.
- IV.** Wsparcie finansów gminy środkami zewnętrznymi (kredytami, pożyczkami, dotacjami, emisją obligacji), w celu zapewnienia środków na szczególnie kosztowne w realizacji projekty, np. w zakresie infrastruktury technicznej i drogownictwa.

Zasady prowadzenia polityki finansowej:

- I.** Konstruowanie rocznych budżetów powinno odbywać się w kontekście wieloletniej polityki finansowej gminy, nastawionej na realizację inwestycji z zakresu infrastruktury technicznej.
- II.** Źródła finansowe związane z korzyściami opracowanego miejscowego planu zagospodarowania przestrzennego powinny być przeznaczone na rozwój przestrzenny i infrastrukturalny.

## Uzasadnienie

Podstawą prawną do sporządzenia niniejszego uzasadnienia jest art. 15 ust. 1 ustawy o planowaniu i zagospodarowaniu przestrzennym (t.j. Dz. U. z 2018 r. poz. 1945), zwanej dalej „*upizp*”.

Obszar objęty planem zlokalizowany jest w granicach obowiązywania *Miejscowego planu zagospodarowania przestrzennego dla rejonu Gowidlina przyjętego Uchwałą Nr XLVI/485/10 Rady Gminy Sierakowice, z dnia 4 listopada 2010 roku*. Zgodnie z ustaleniami tego planu przedmiotowy obszar przeznaczony jest pod teren zabudowy mieszkaniowej jednorodzinnej (symbol D.05.MN).

Przewidywane w planie rozwiązania nie naruszają ustaleń „Studium uwarunkowań i kierunków zagospodarowania przestrzennego Gminy Sierakowice” z dnia 30 czerwca 2017 r., (Uchwała Rady Gminy Sierakowice Nr XXXIII/384/17).

Podstawowym celem sporządzenia planu jest umożliwienie bezpośredniego zjazdu z publicznej drogi powiatowej. Niniejsza procedura została wywołana na skutek braku możliwości zagospodarowania nieruchomości, zgodnie z przeznaczeniem ustalonym w obowiązującym planie. W wyniku uchwalenia przedmiotowego planu nie zmieni się zarówno przeznaczenie działki jak i wskaźniki zabudowy.

Procedura sporządzenia niniejszego planu prowadzona była na podstawie art. 18 ust. 2 pkt 5 i art. 40 ust. 1 ustawy z dnia 8 marca 1990 r. o samorządzie gminnym (t.j. Dz. U. z 2018 r. poz. 994 z późn. zm.) oraz art. 20 *upizp* oraz w związku z Uchwałą Nr XXXV/445/17 Rady Gminy Sierakowice, z dnia 17 października 2017 roku w sprawie przystąpienia do sporządzenia miejscowego planu zagospodarowania przestrzennego dla działki oznaczonej nr ew. 213/27, położonej w obrębie ewidencyjnym 0004 Gowidolino, gmina Sierakowice.

Ze względu na zakres zmian oraz powierzchnię przedmiotowego planu na podstawie art. 48 ust. 1 Ustawy z dnia 3 października 2008 roku o udostępnianiu informacji o środowisku i jego ochronie, udziale społeczeństwa w ochronie środowiska oraz o ocenach oddziaływania na środowisko (t.j. Dz. U. z 2017 r. poz. 1405 z późn. zm.) Wójt Gminy Sierakowice wystąpił z wnioskiem o odstąpienie od przeprowadzenia strategicznej oceny oddziaływania na środowisko do Regionalnego Dyrektora Ochrony Środowiska w Gdańsku oraz Państwowego Powiatowego Inspektora Sanitarnego w Kartuzach. Ww. organy przychyliły się do przedmiotowego wniosku.

Plan uzyskał wszelkie niezbędne opinie i uzgodnienia wynikające z art. 17 pkt 6 *upizp*. W dniach od 17.09.2018 r. do 09.10.2018 r. plan został wyłożony do publicznego wglądu, a dyskusja publiczna nad zawartymi w nim rozwiązaniami odbyła się 01.10.2018 r. w siedzibie Urzędu Gminy Sierakowice. W terminie do 24.10.2018 r. można było składać uwagi do ww. planu. W wyznaczonym terminie do planu nie wpłynęły żadne uwagi.

Zakres sporządzanego miejscowego planu odpowiada problematyce wyszczególnionej w art. 15 ust. 2 i 3 *upizp*. Treść merytoryczna uwzględnia wymogi obowiązujących przepisów, zamierzenia inwestycyjne względem obszaru objętego planem, ale również wnioski składane w toku prowadzonej procedury planistycznej.

Ustalenia miejscowego planu uwzględniają wymogi wynikające z art. 1 ust 2 pkt. 1-5 *upizp* poprzez ustalenie zasad ochrony i kształtowania ładu przestrzennego, zasad ochrony środowiska, przyrody i krajobrazu oraz zasad kształtowania krajobrazu, a także zasad ochrony dziedzictwa kulturowego i zabytków, w tym krajobrazów kulturowych oraz dóbr kultury współczesnej (par. 7 – 10 planu). Poszczególne ustalenia planu zostały pozytywnie zaopiniowane przez Regionalną Dyрекcję Ochrony Środowiska oraz Państwowy Powiatowy Inspektorat Sanitarny.

Zgodnie z art. 1 ust. 2 pkt. 6 *upizp* planu uwzględnia walory ekonomiczne przestrzeni, czego odzwierciedleniem jest ustalenie w planie stawki procentowej od wzrostu wartości nieruchomości. Dopuszczenie bezpośredniego zjazdu na działkę będzie miało wpływ na wzrost jej wartości.

Przy ustalaniu funkcji terenu, a także parametrów zabudowy brano pod uwagę prawo własności

zgodnie z art. 1 ust. 2 pkt. 7 *upizp*.

W celu weryfikacji wpływu ustaleń planu na potrzeby obronności i bezpieczeństwa państwa (art. 1 ust. 2 pkt. 8 *upizp*), plan został przesłany do uzgodnienia z właściwymi organami wojskowymi, ochrony granic oraz bezpieczeństwa Państwa, zgodnie z art. 17 pkt. 6 lit. b.

Zgodnie z art. 1 ust. 2 pkt. 9 *upizp* w planowaniu i zagospodarowaniu przestrzennym należy uwzględnić potrzeby interesu publicznego. Ustalenia planu wpłyną na poprawę funkcjonalności tego terenu i przyczynią się do zwiększenia ładu przestrzennego.

W par. 16 i 17 planu zawarte są ustalenia dotyczące modernizacji, rozbudowy i budowy systemów infrastruktury technicznej. Zapisy planu regulują kwestię zabezpieczenia ludności w wodę, energię elektryczną, energię ciepłą, gaz, łącza telefoniczne. Ustalenia par. 16 dotyczą również kwestii odprowadzenia ścieków sanitarnych, wód opadowych i roztopowych. Wypełniają one wymogi zawarte w art. 1 ust. 2 pkt. 10 *upizp*.

Zgodnie z art. 1 ust. 2 pkt. 11 i 12 *upizp* procedura sporządzenia planu była przeprowadzona w sposób jawny i przejrzysty z wykorzystaniem środków komunikacji elektronicznej. Udział społeczeństwa był zapewniony w zakresie wynikającym z obowiązujących przepisów prawa.

Przy ustalaniu przeznaczenia terenu i zasad jego zagospodarowania wzięto pod uwagę dotychczasowe jego przeznaczenie, uwarunkowania funkcjonalno-przestrzenne, interes publiczny i prywatny, a także wnioski zebrane w toku prowadzonej procedury planistycznej.

Podjęcie uchwały w sprawie przystąpienia do sporządzenia przedmiotowego planu jest wyrazem efektywnego gospodarowania przestrzenią, zmierzającego do lepszego wykorzystania terenów poprzez wprowadzanie zróżnicowanych funkcji lecz wzajemnie się uzupełniających.

Przedmiotowa uchwała jest zgodna z wynikami analizy, o której mowa w art. 32 ust. 1 ustawy o planowaniu i zagospodarowaniu przestrzennym, zaopiniowanej przez Gminną Komisję Urbanistyczno - Architektoniczną, na posiedzeniu w dniu 25 października 2018 r.

Uchwalenie przedmiotowego planu uznaje się za korzystne dla gminy. Głównym składnikiem dochodu Gminy z tytułu miejscowego planu będą wpływy z podatku od nieruchomości. Oceniając wpływ niniejszego planu na finanse publiczne, w tym budżet gminy należy podkreślić, że koszty związane z realizacją jego ustaleń będą relatywnie niskie w stosunku do korzyści, jakie będą wynikały z realizacji jego ustaleń.